


別添資料 1 事業用地位置図

一次施工平面図

縮尺 S=1/250

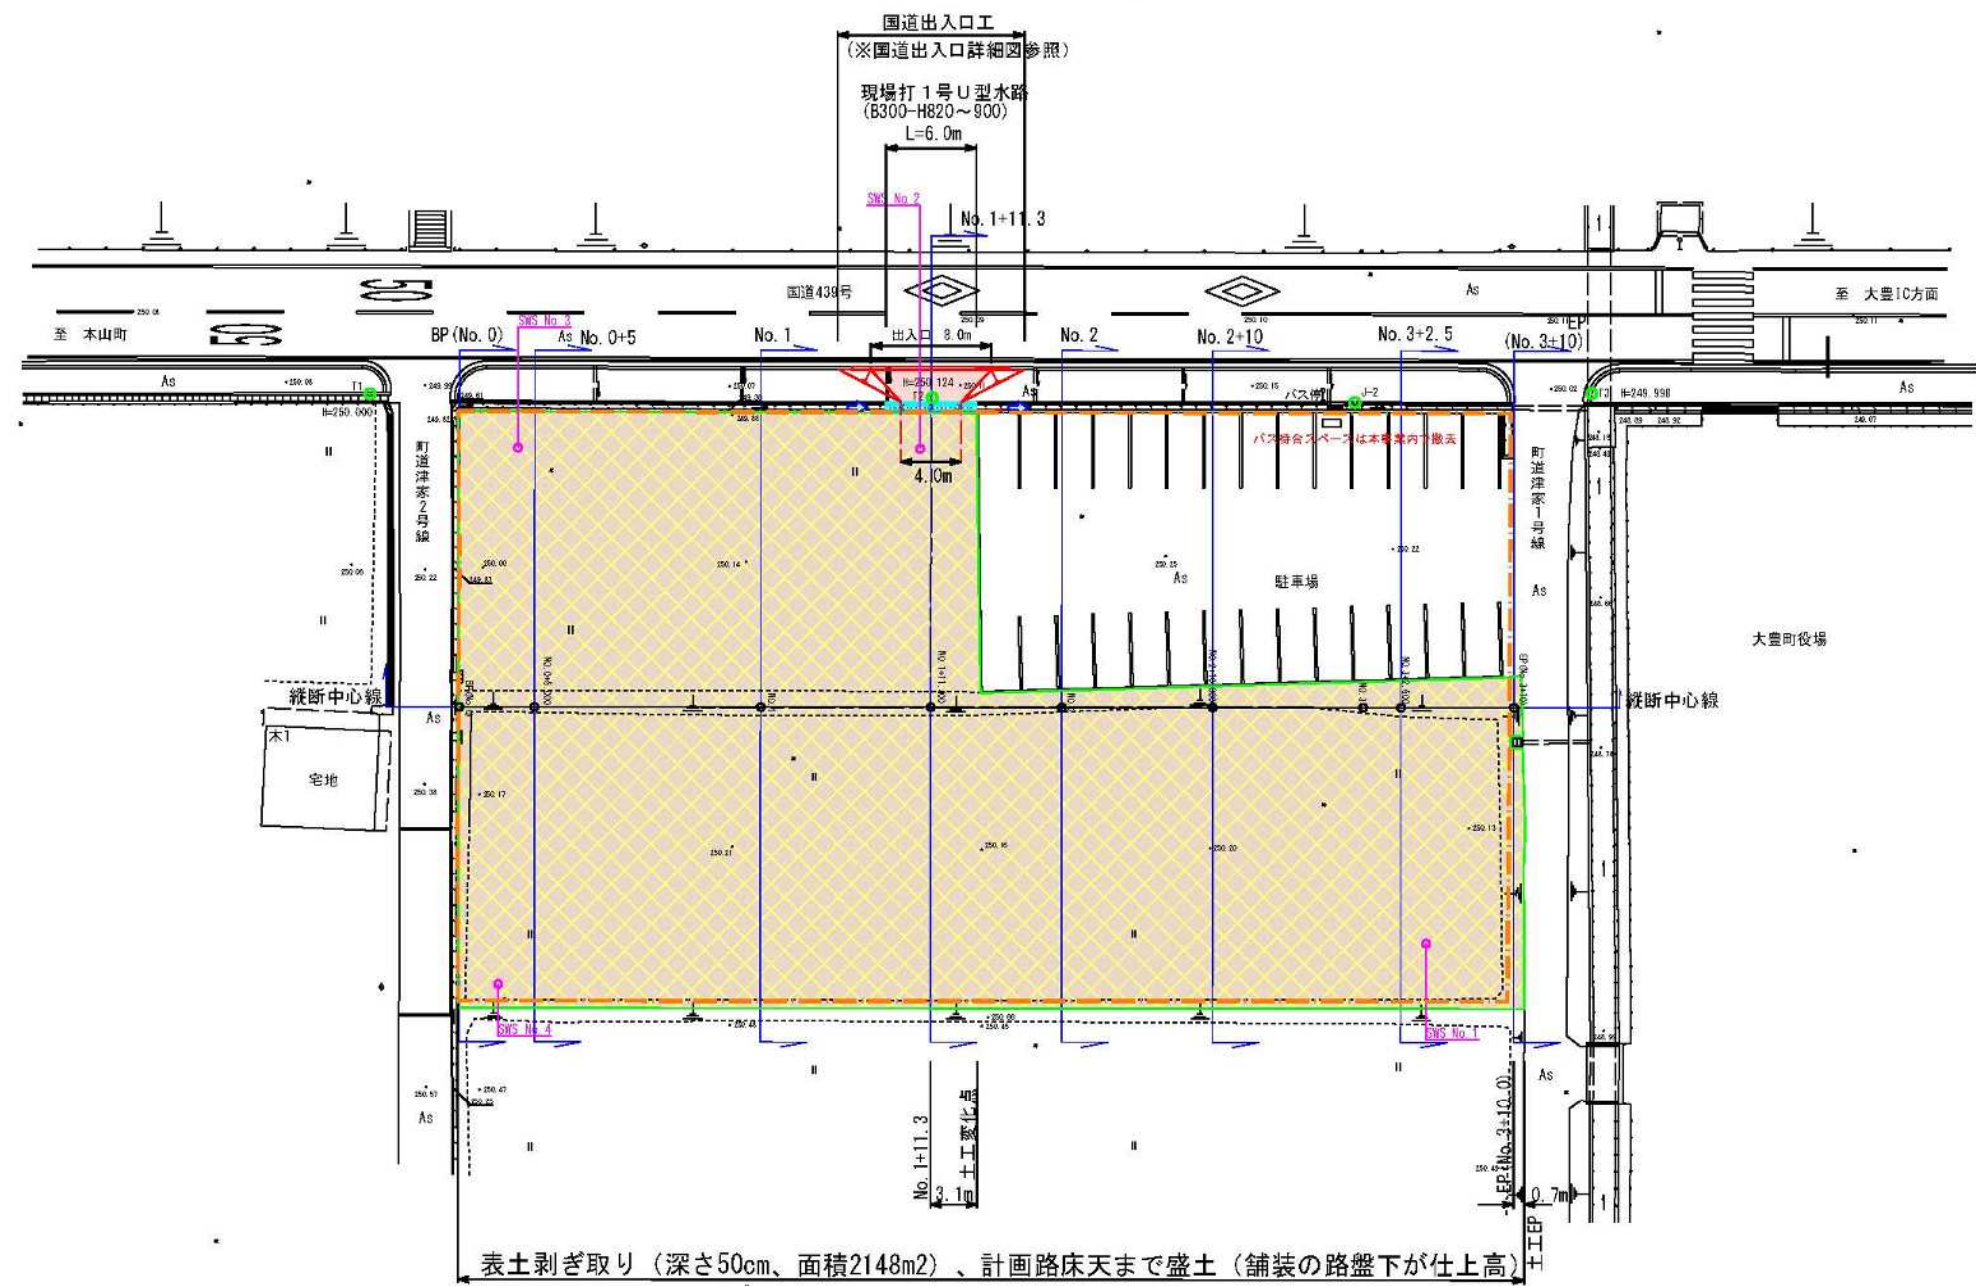

凡 例	備 考
	事業範囲 2732.17m ²

事業名	大 豊 町		
工事種別	工 事 号		
図面名称	一次施工平面図	縮尺	S=1/250
作成者 (氏名)	津家敷地造成		
工事箇所	長岡郡 大豊町 津家		
設計種別	図面 番号	3	
発注者		21	
会社名			