一次施工平面図

縮尺 S=1/250

基準点座標一覧表

点名	X座標	Y座標	標高
T1	1211.623	719.047	250.000
T2	1187.447	747.476	250.124
T3	1159.505	781.168	249.998
J-2	1169.169	768.749	

スウェーデン式サウンディング試験　座標リスト

点名	X座標	Y座標	標高
No.1	1138.550	749.220	250.184
No.2	1185.353	744.674	250.033
No.3	1202.578	724.268	249.920
No.4	1176.091	700.324	250.226

○基準点は、既存成果品【大豊町津家地区確定測量委託業務」（面積計算書）　高知県土地改良事業団体連合会　有限会社寺田測量設計事務所】に基づくものである。確定測量年月日：昭和62年2月25日
本業務で新設したT1～T3は、現地で確認できた既存基準点J-1～J-3により、測量したものである。（座標値は任意座標になる）
○標高は、T1＝250.0と任意に定め測量したものである。

中　心　点　計　算　書

中心線名　：　造成中心線形

1　<<　直線　>>　IP[[(　　) L=　70.000　　]]

中間点名	ｽﾃｰｼｮﾝ番号	区間距離	追加距離	X座標	Y座標	接線方向角	弦長	弦方向角	横断交角
BP(No.0)	0+ 0.000		0.000	1191.885	710.213	130-03-12	5.000	130-03-12	90-00-00
NO.0+5.000	0+ 5.000	5.000	5.000	1188.667	714.040	130-03-12	15.000	130-03-12	90-00-00
NO.1	1+ 0.000	15.000	20.000	1179.015	725.521	130-03-12	11.300	130-03-12	90-00-00
NO.1+11.300	1+11.300	11.300	31.300	1171.743	734.171	130-03-12	8.700	130-03-12	90-00-00
NO.2	2+ 0.000	8.700	40.000	1166.145	740.830	130-03-12	10.000	130-03-12	90-00-00
NO.2+10.000	2+10.000	10.000	50.000	1159.710	748.485	130-03-12	10.000	130-03-12	90-00-00
NO.3	3+ 0.000	10.000	60.000	1153.275	756.139	130-03-12	2.500	130-03-12	90-00-00
NO.3+2.500	3+ 2.500	2.500	62.500	1151.666	758.053	130-03-12	7.500	130-03-12	90-00-00
EP(No.3+10)	3+10.000	7.500	70.000	1146.840	763.794	130-03-12			

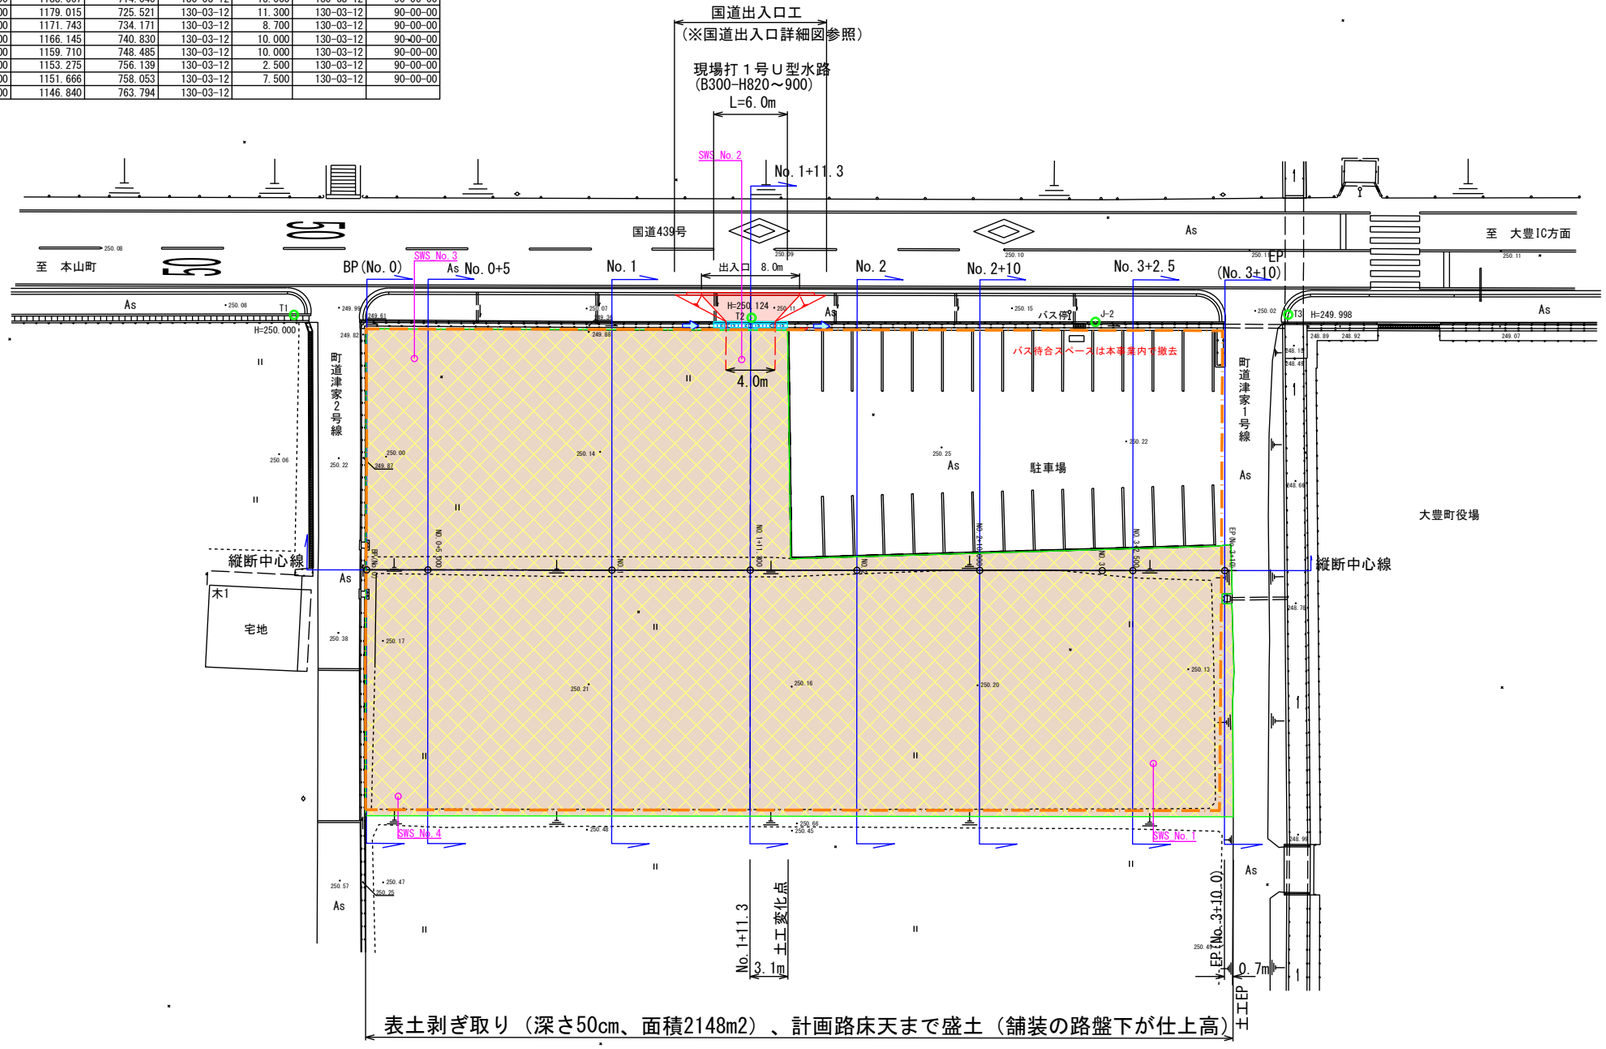

凡　例		備　考
	造成区域	2732.17㎡
	造成縦横断線	
	表土剥取	
	盛土部	
	国道出入口部	
	排水路	
SWS No.1	スウェーデン式サウンディング試験位置	

事業者	大　豊　町		
工事種別	工事　　号		
図面名称	一次施工平面図	縮尺	S=1:250
造成名（仮称）	津家敷地造成		
工事箇所	長岡郡 大豊町 津家		
設計種別		図面番号	3/21
発注者	公益社団法人 高知県建設技術公社		
会社名	株式会社　アンプル		