添付資料2　事業用地現況図

一次施工平面図

縮尺 S=1/250

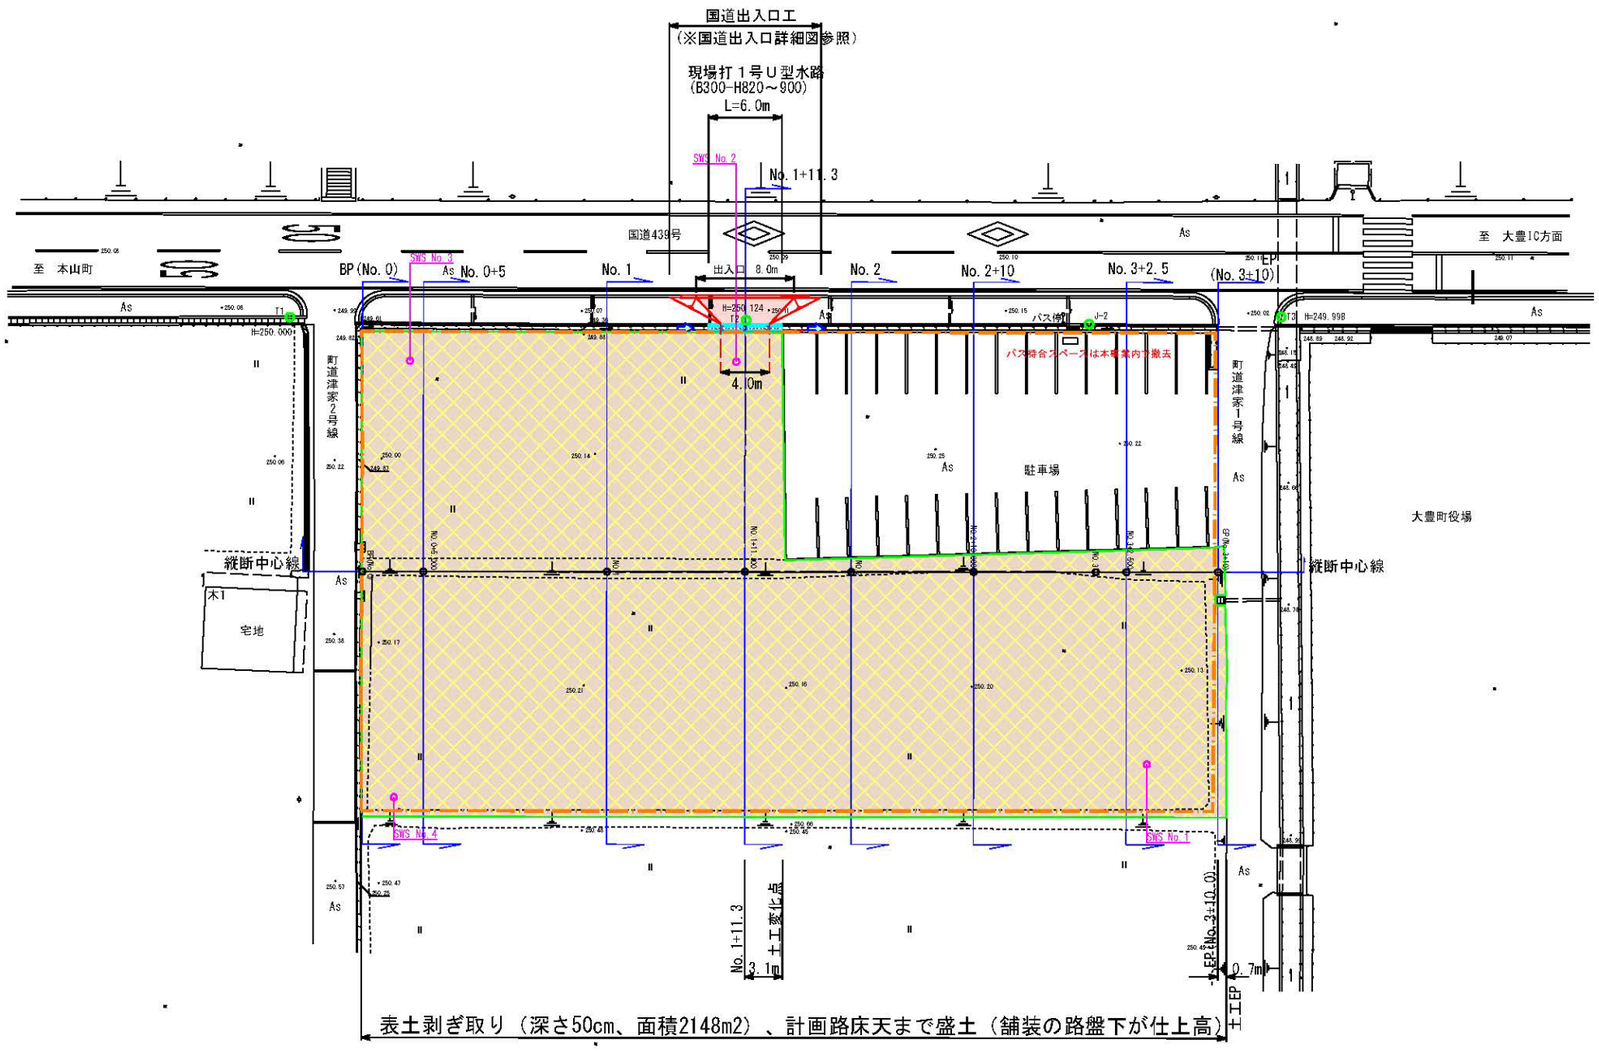

凡　例		備　考
	事業範囲	2732.17㎡

事業者	大　豊　町		
工事種別	工事　　号		
図面名称	一次施工平面図	縮尺	S=1:250
造成名（仮称）	津家敷地造成		
工事箇所	長岡郡 大豊町 津家		
設計種別		図面番号	3 / 21
発注者			
会社名			