


別添資料3-2 インフラ関係現況図 上水道

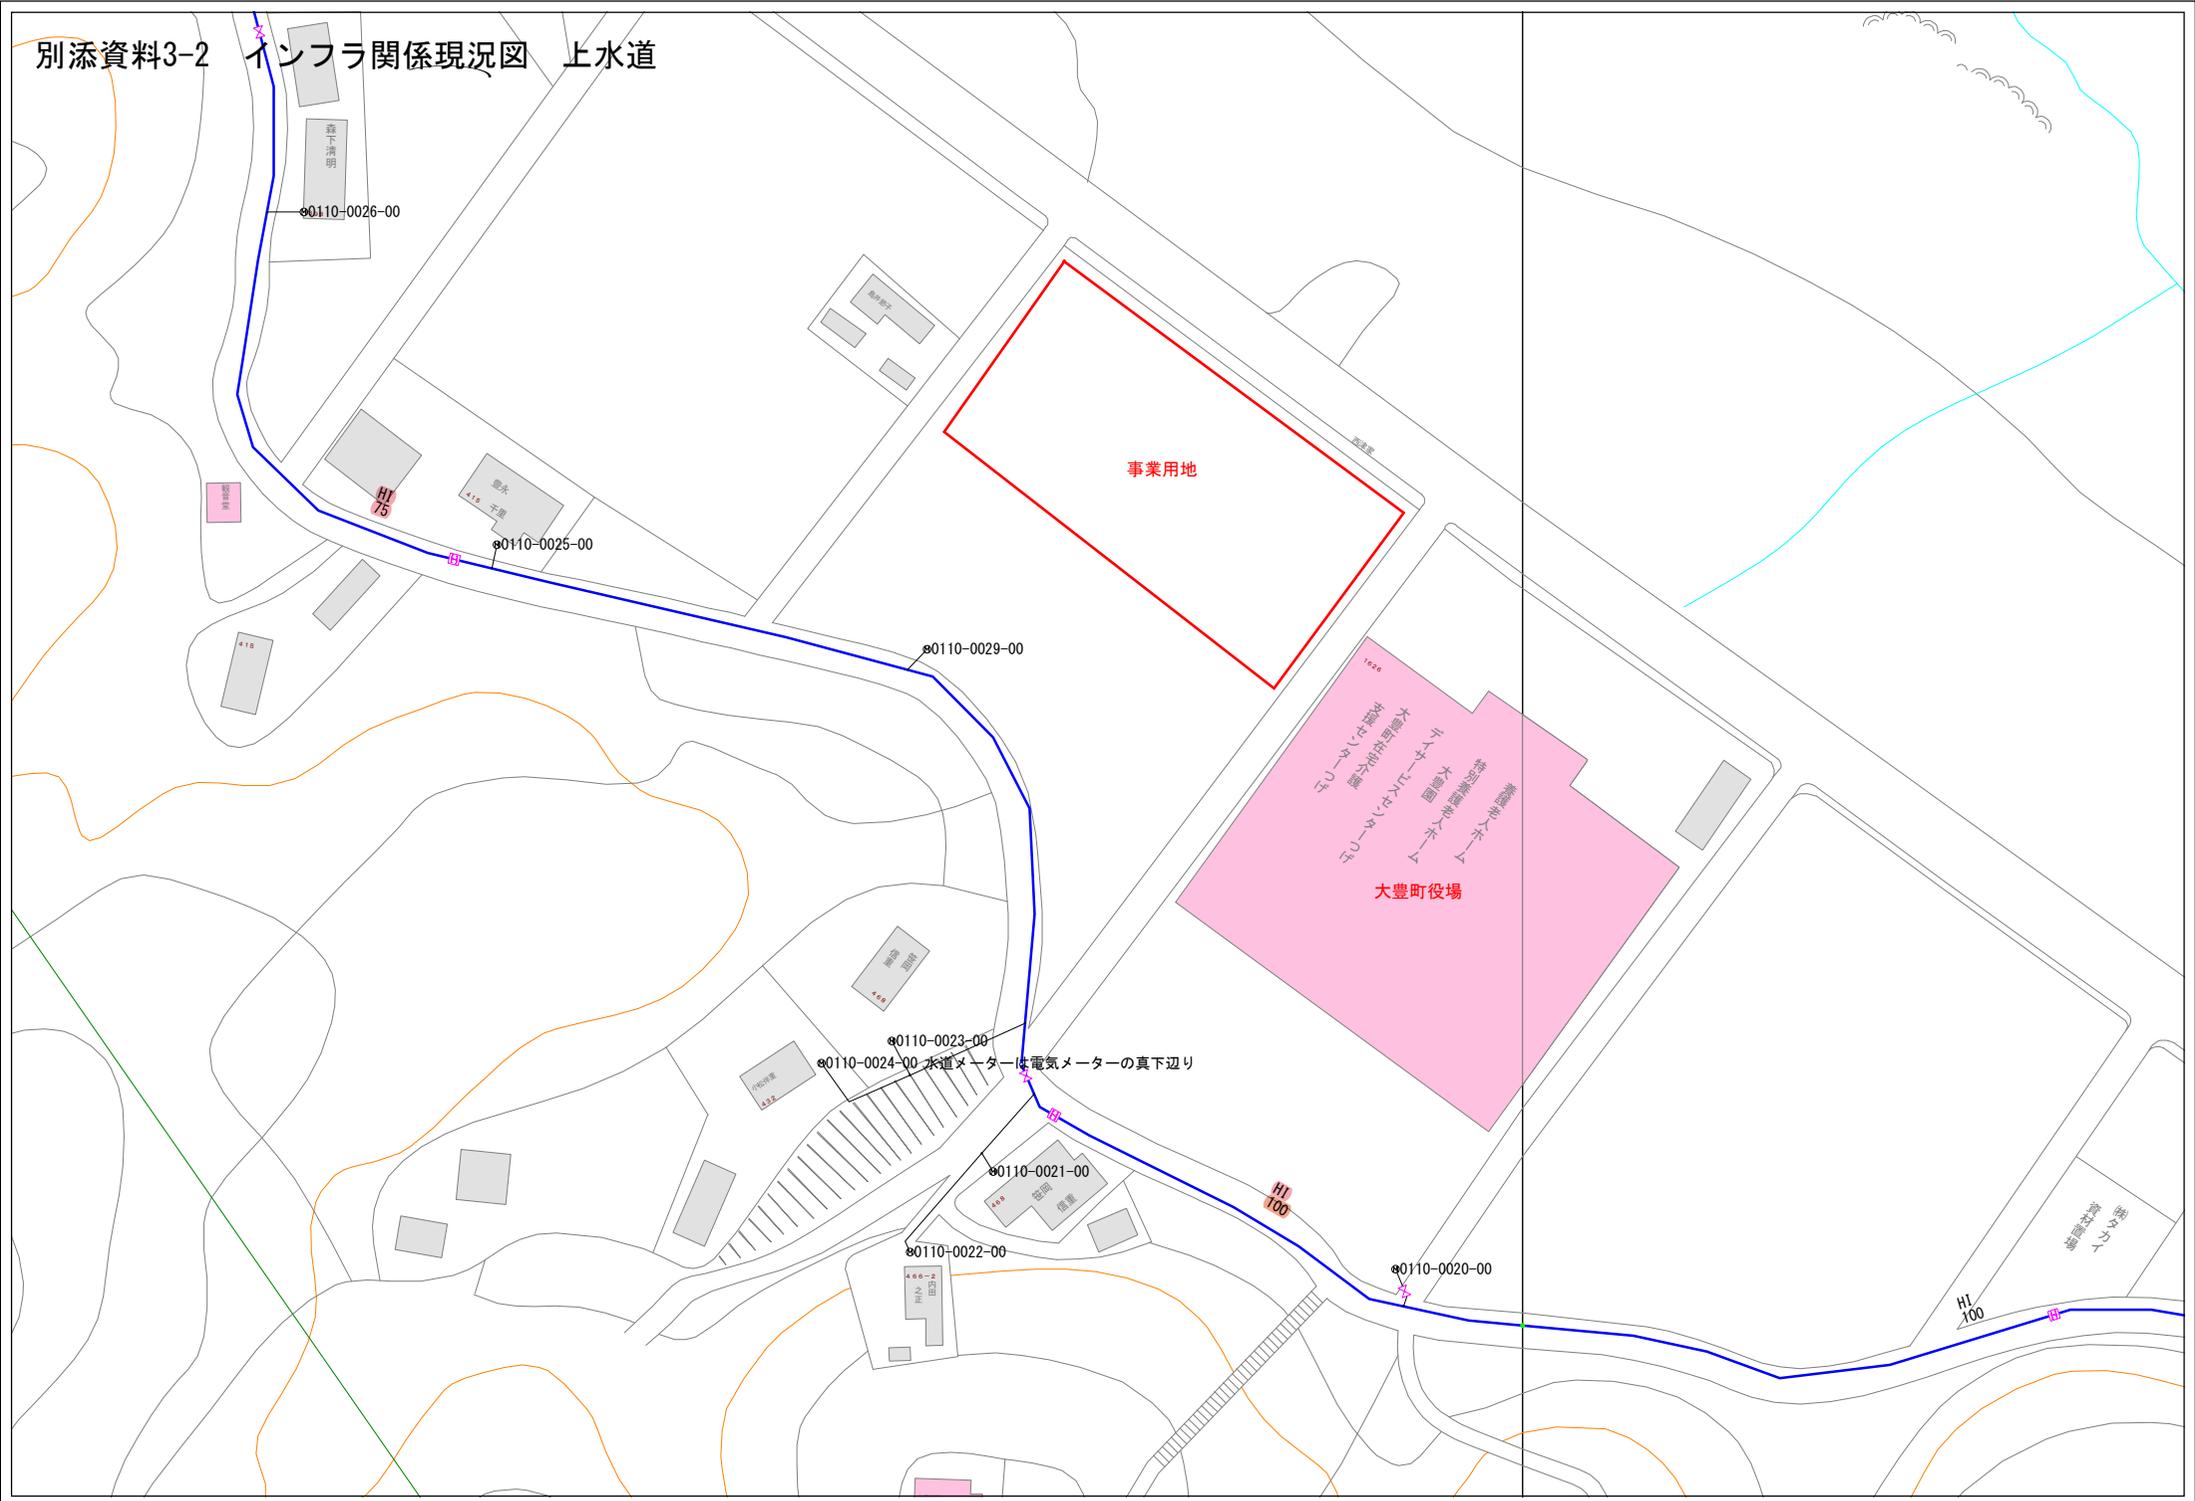

1:1200